9450 1702 Schöntalstr. Altstätten, FRAME
Untergeschoss G 1 : 500

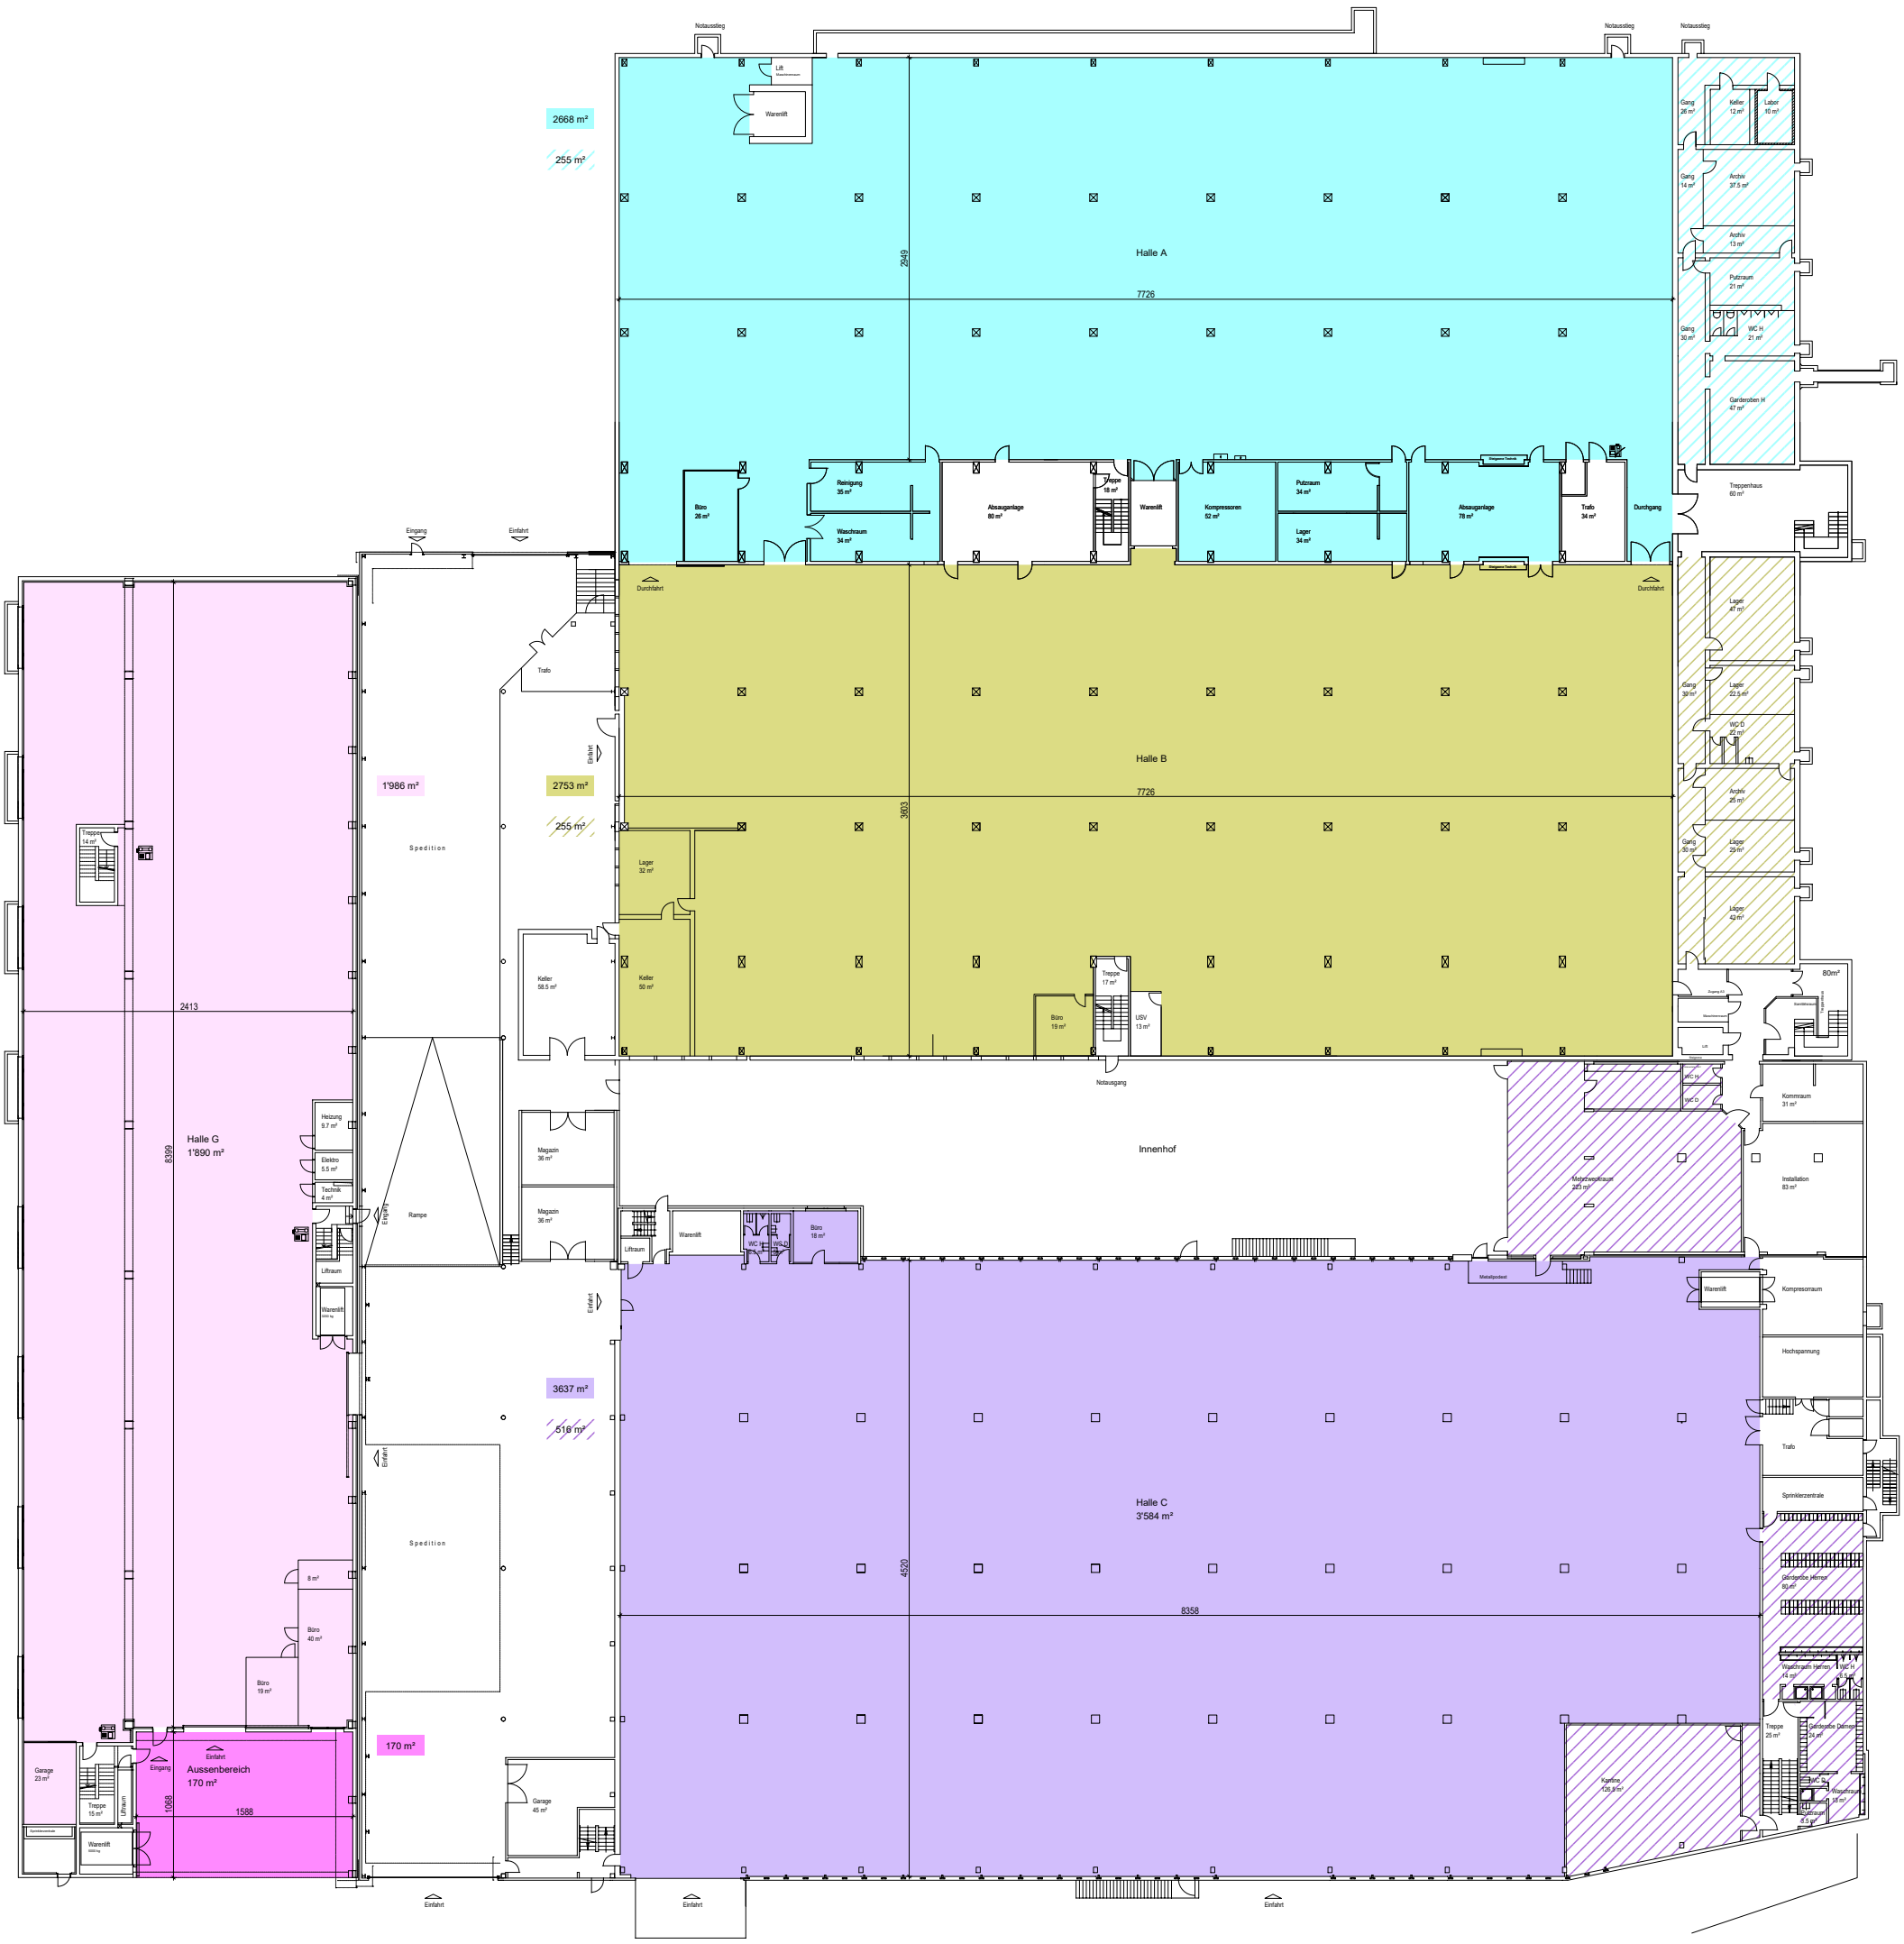

Remo Sieber Architektur AG, Moosstrasse 1, 9444 Diepoldsau - 28.04.2021

9450 1702 Schöntalstr. Altstätten, FRAME
Erdgeschoss 1 : 500

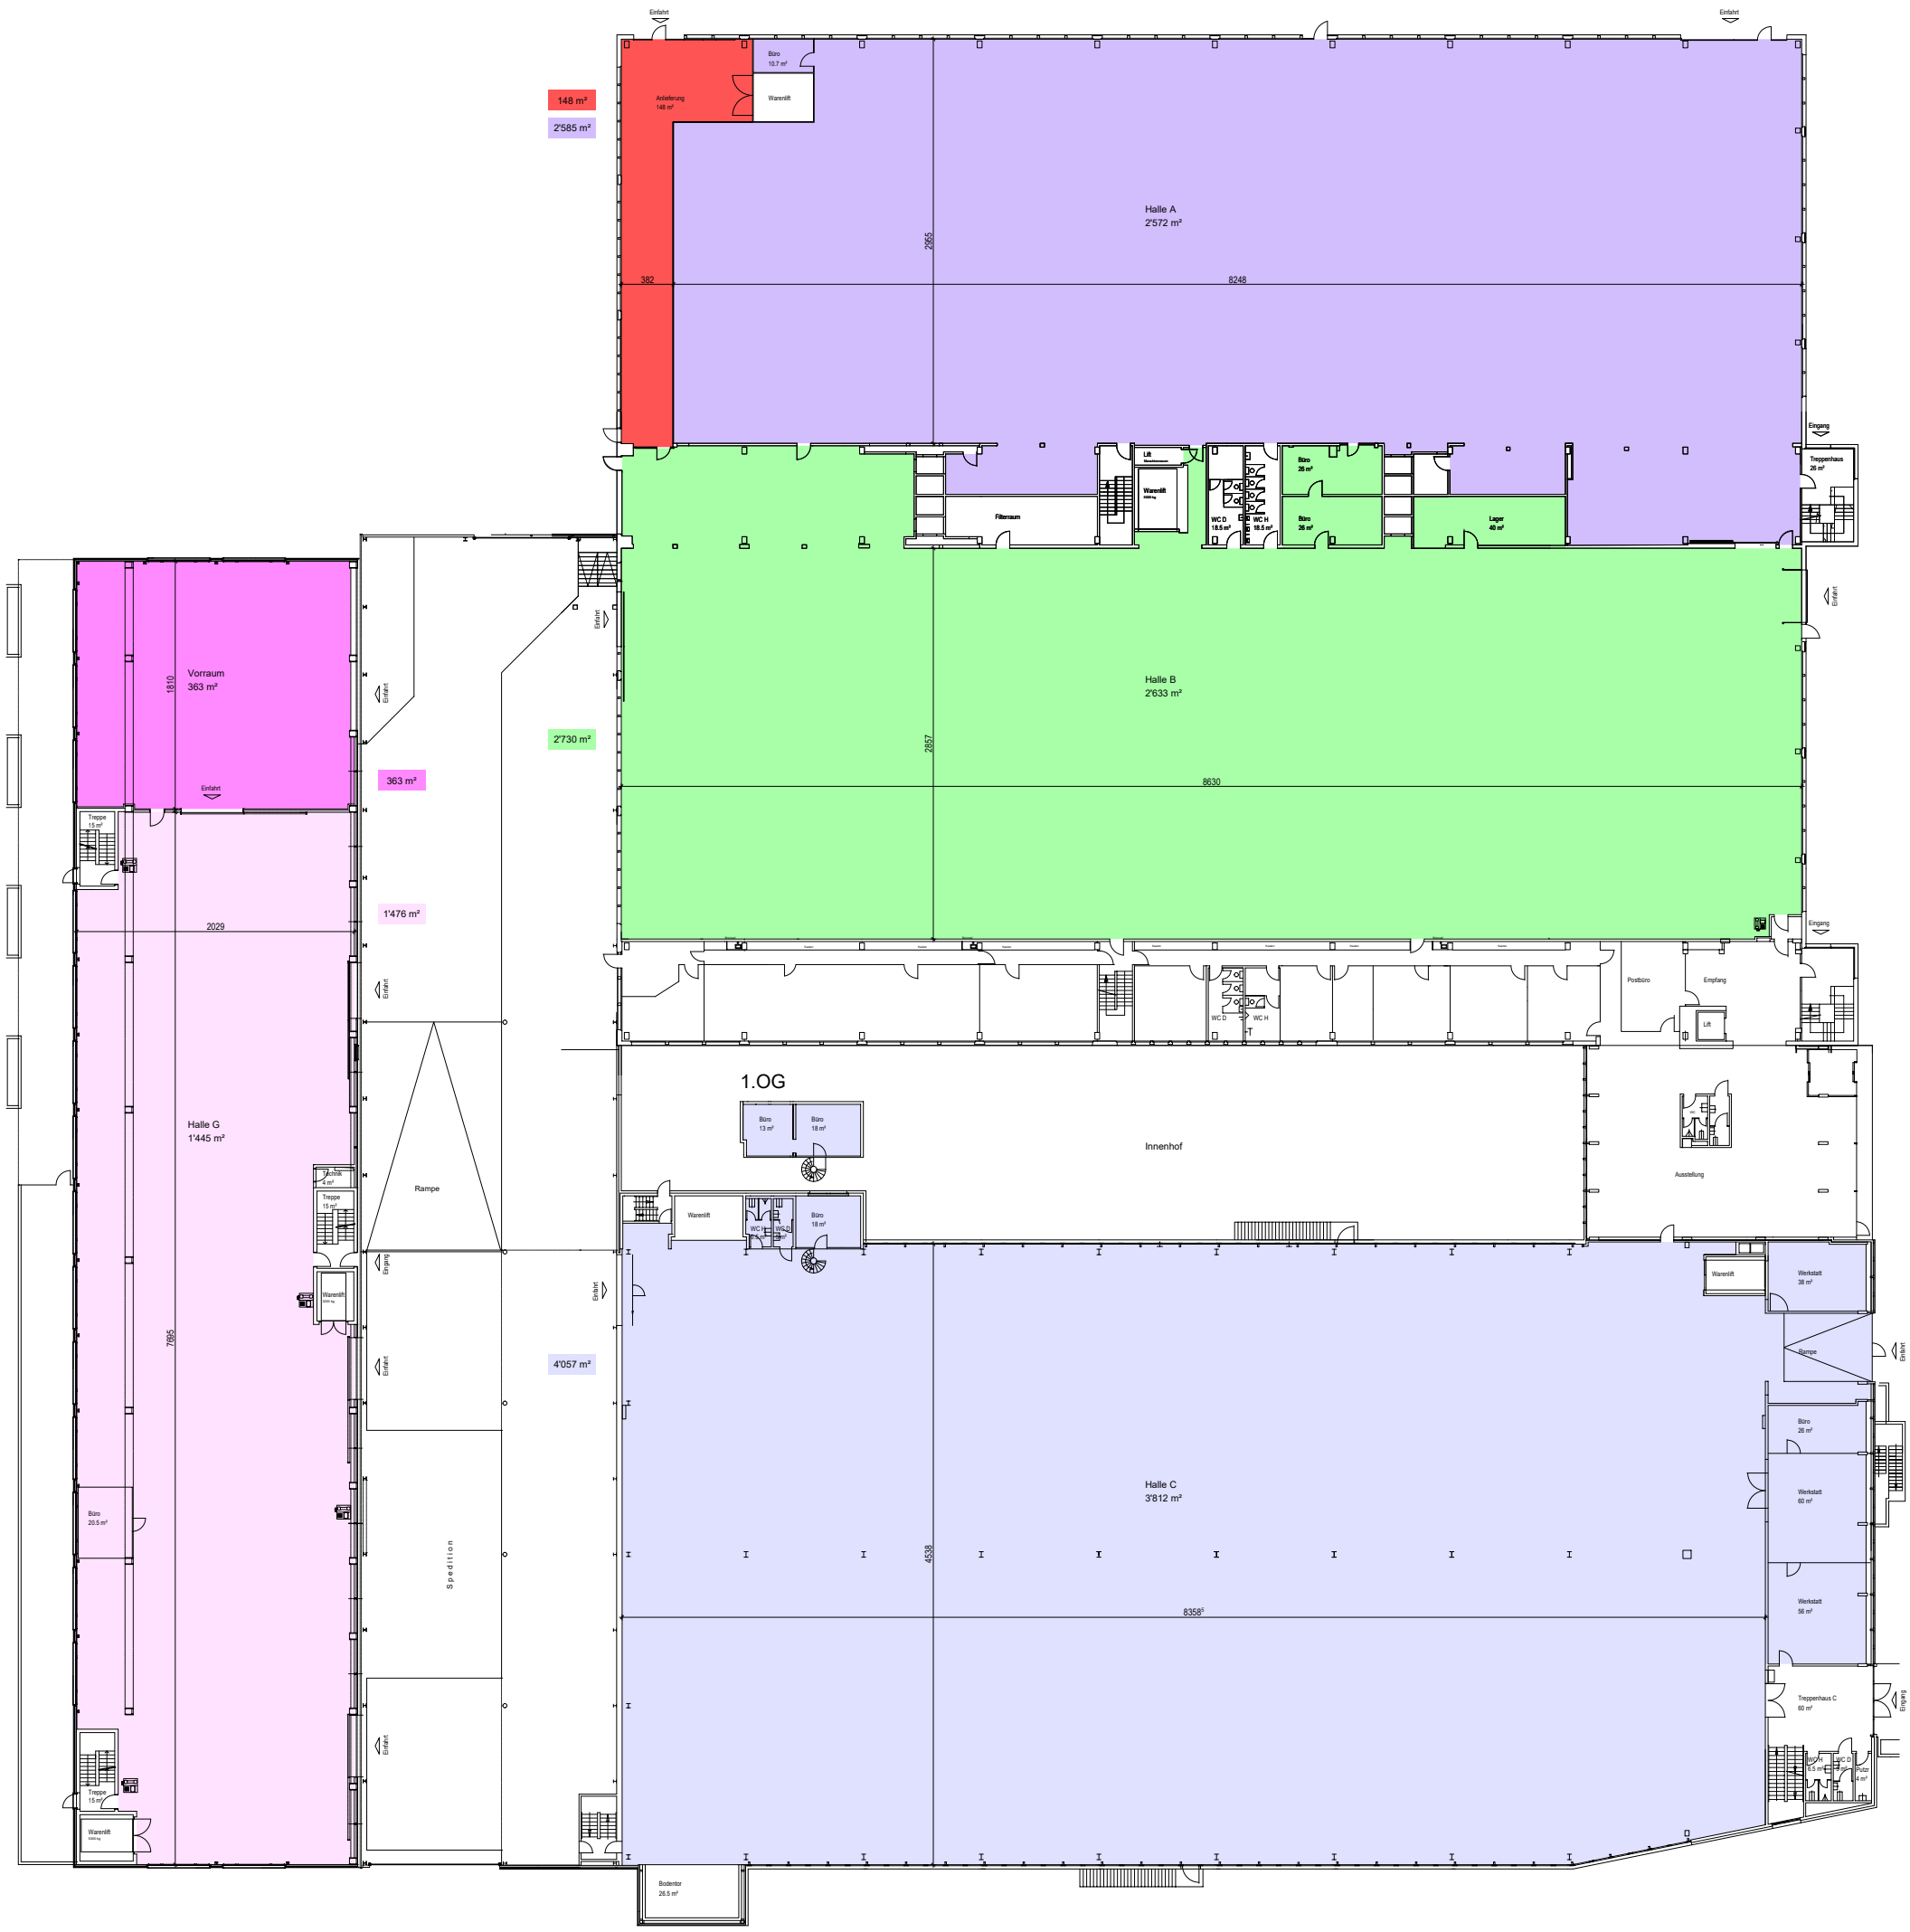

Remo Sieber Architektur AG, Moosstrasse 1, 9444 Diepoldsau - 28.04.2021
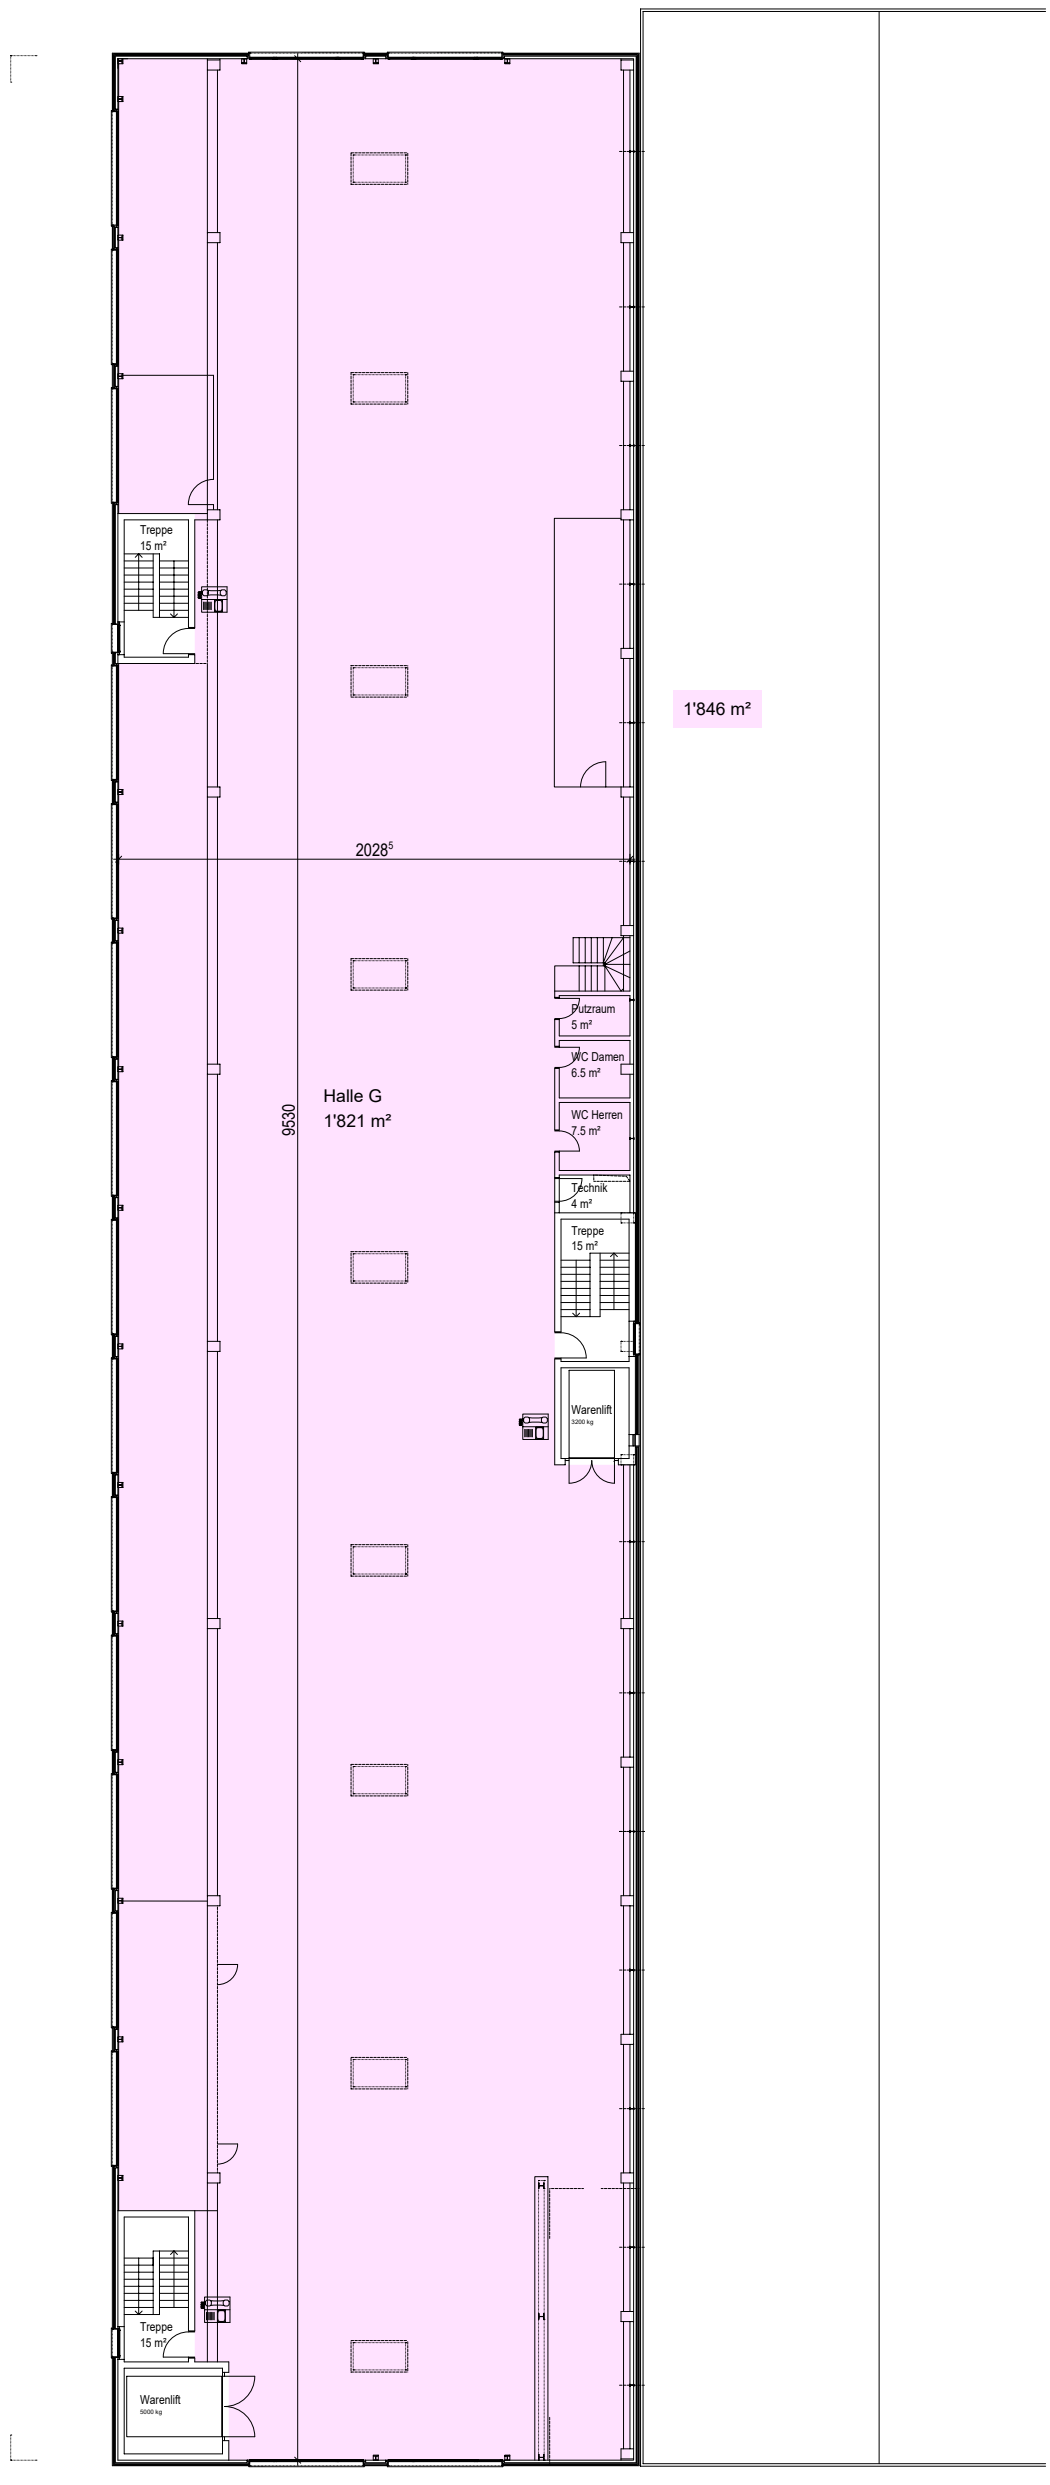
9450 1702 Schöntalstr. Altstätten, FRAME
Obergeschoss G 1 : 300